

*Typy puszek podłogowych*


☑ G	G.1 - 4xRJ45, 1x230V
	G.2 - 8xRJ45, 3x230V
	G.3 - 8xRJ45, 2x230V,
	G.4 - 2xRJ45, 1x230V,
	G.5 - 2xRJ45, 2x230V
	G.6 - 1x400V
Ⓜ G7	G.7 - 1x230V
□ G8	G.8 - 6xRJ45, 1x230V, 1x400V zestaw gniazd sufitowych
—	przykładowe lokalizacje ekranów LED
●	prelegenci

**Sala Park**

*powierzchnia:*  
**20m<sup>2</sup>**

*maksymalna liczba osób:*  
**20**


*Trójmiejski Park Krajobrazowy*

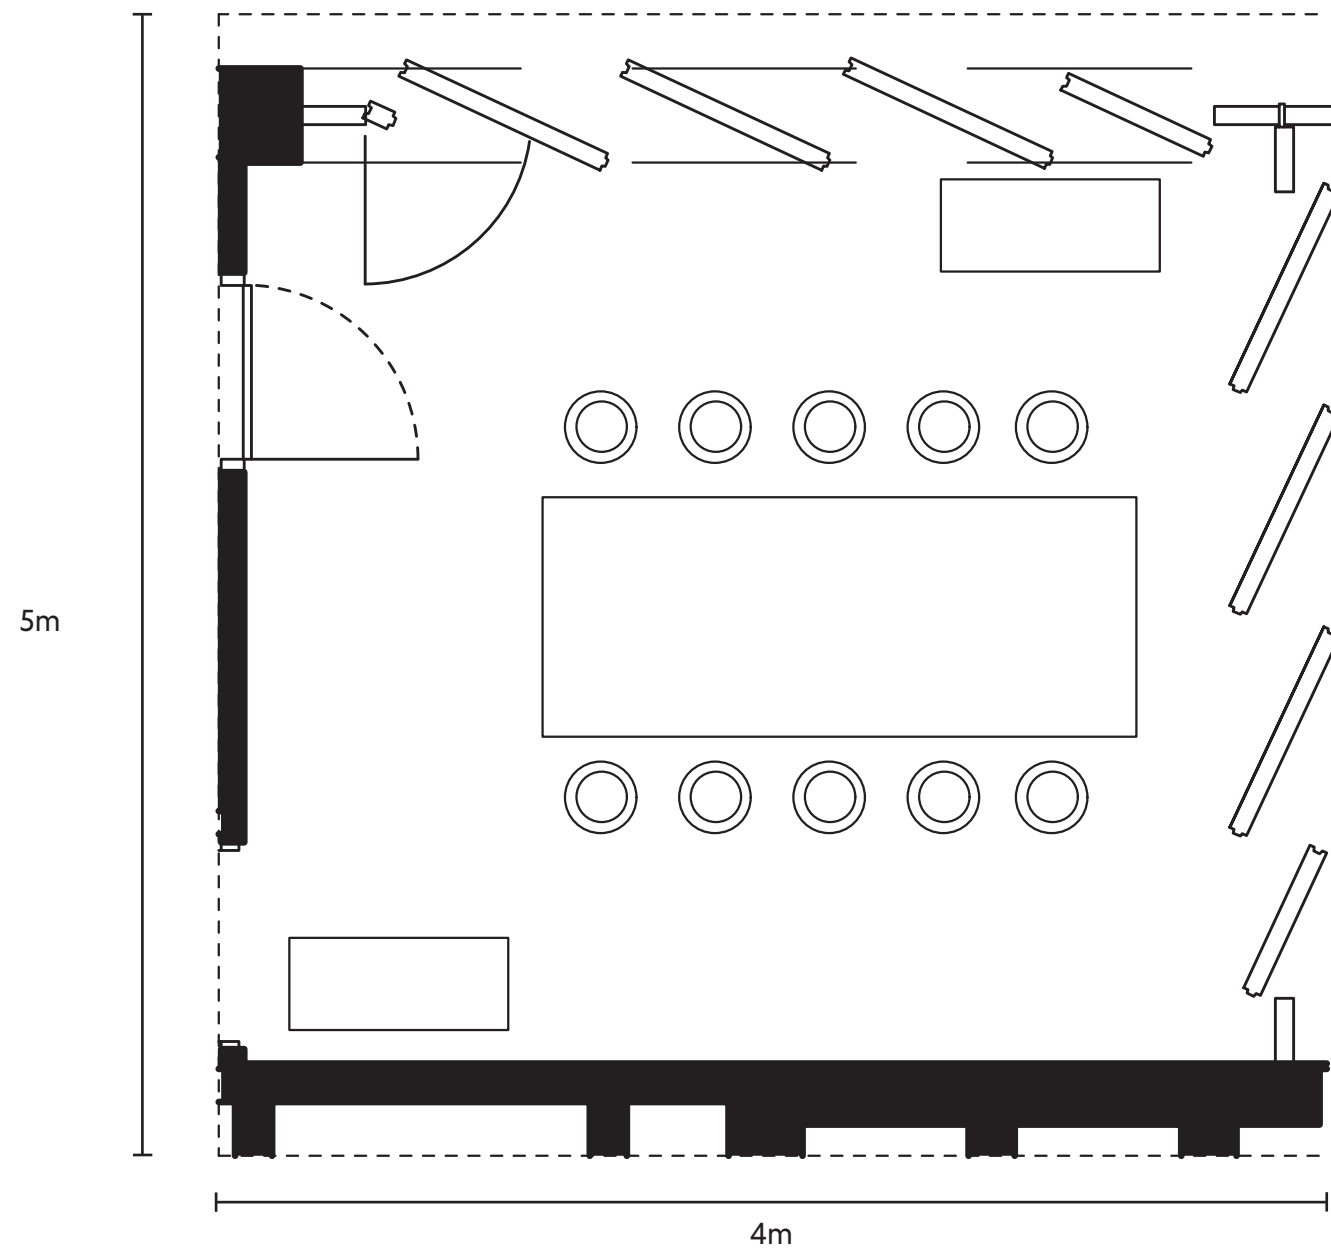

*Typy puszek podłogowych*

G	G.1 - 4xRJ45, 1x230V
	G.2 - 8xRJ45, 3x230V
	G.3 - 8xRJ45, 2x230V,
	G.4 - 2xRJ45, 1x230V,
	G.5 - 2xRJ45, 2x230V
	G.6 - 1x400V
G7	G.7 - 1x230V
G8	G.8 - 6xRJ45, 1x230V, 1x400V zestaw gniazd sufitowych
	przykładowe lokalizacje ekranów LED
	prelegenci

*Trójmiejski Park Krajobrazowy*

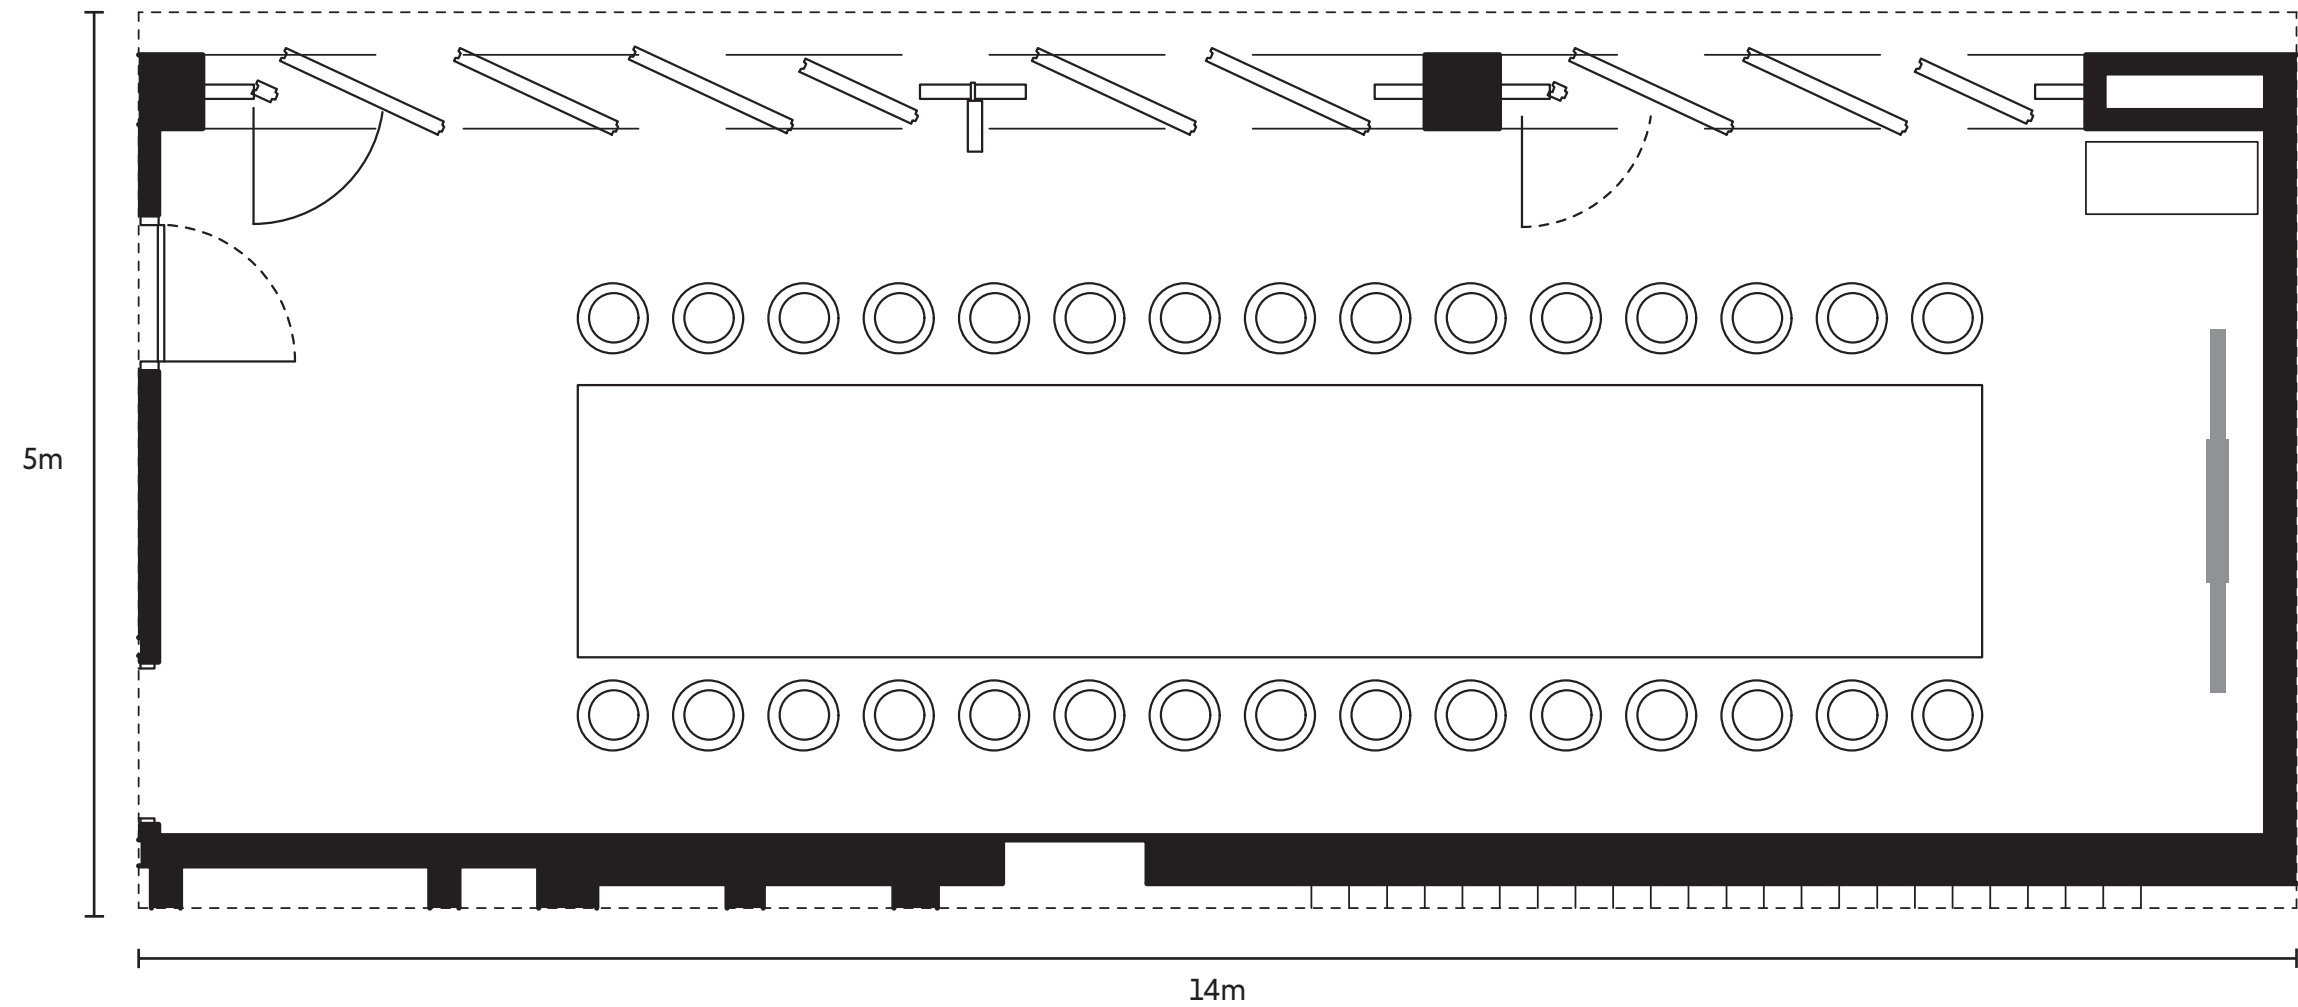

**Sala Park + Las**

*powierzchnia:*  
**70m<sup>2</sup>**

*maksymalna liczba osób:*  
**70**