


# Trójmiejski Park Krajobrazowy

**Olivia Star**  
TOP

## Typy puszek podłogowych

	G.1 - 4xRJ45, 1x230V
	G.2 - 8xRJ45, 3x230V
	G.3 - 8xRJ45, 2x230V,
	G.4 - 2xRJ45, 1x230V,
	G.5 - 2xRJ45, 2x230V
	G.6 - 1x400V
	G.7 - 1x230V
	G.8 - 6xRJ45, 1x230V, 1x400V zestaw gniazd sufitowych
	przykładowe lokalizacje ekranów LED
	prelegenci
	miejsce na scenę

Gdańsk

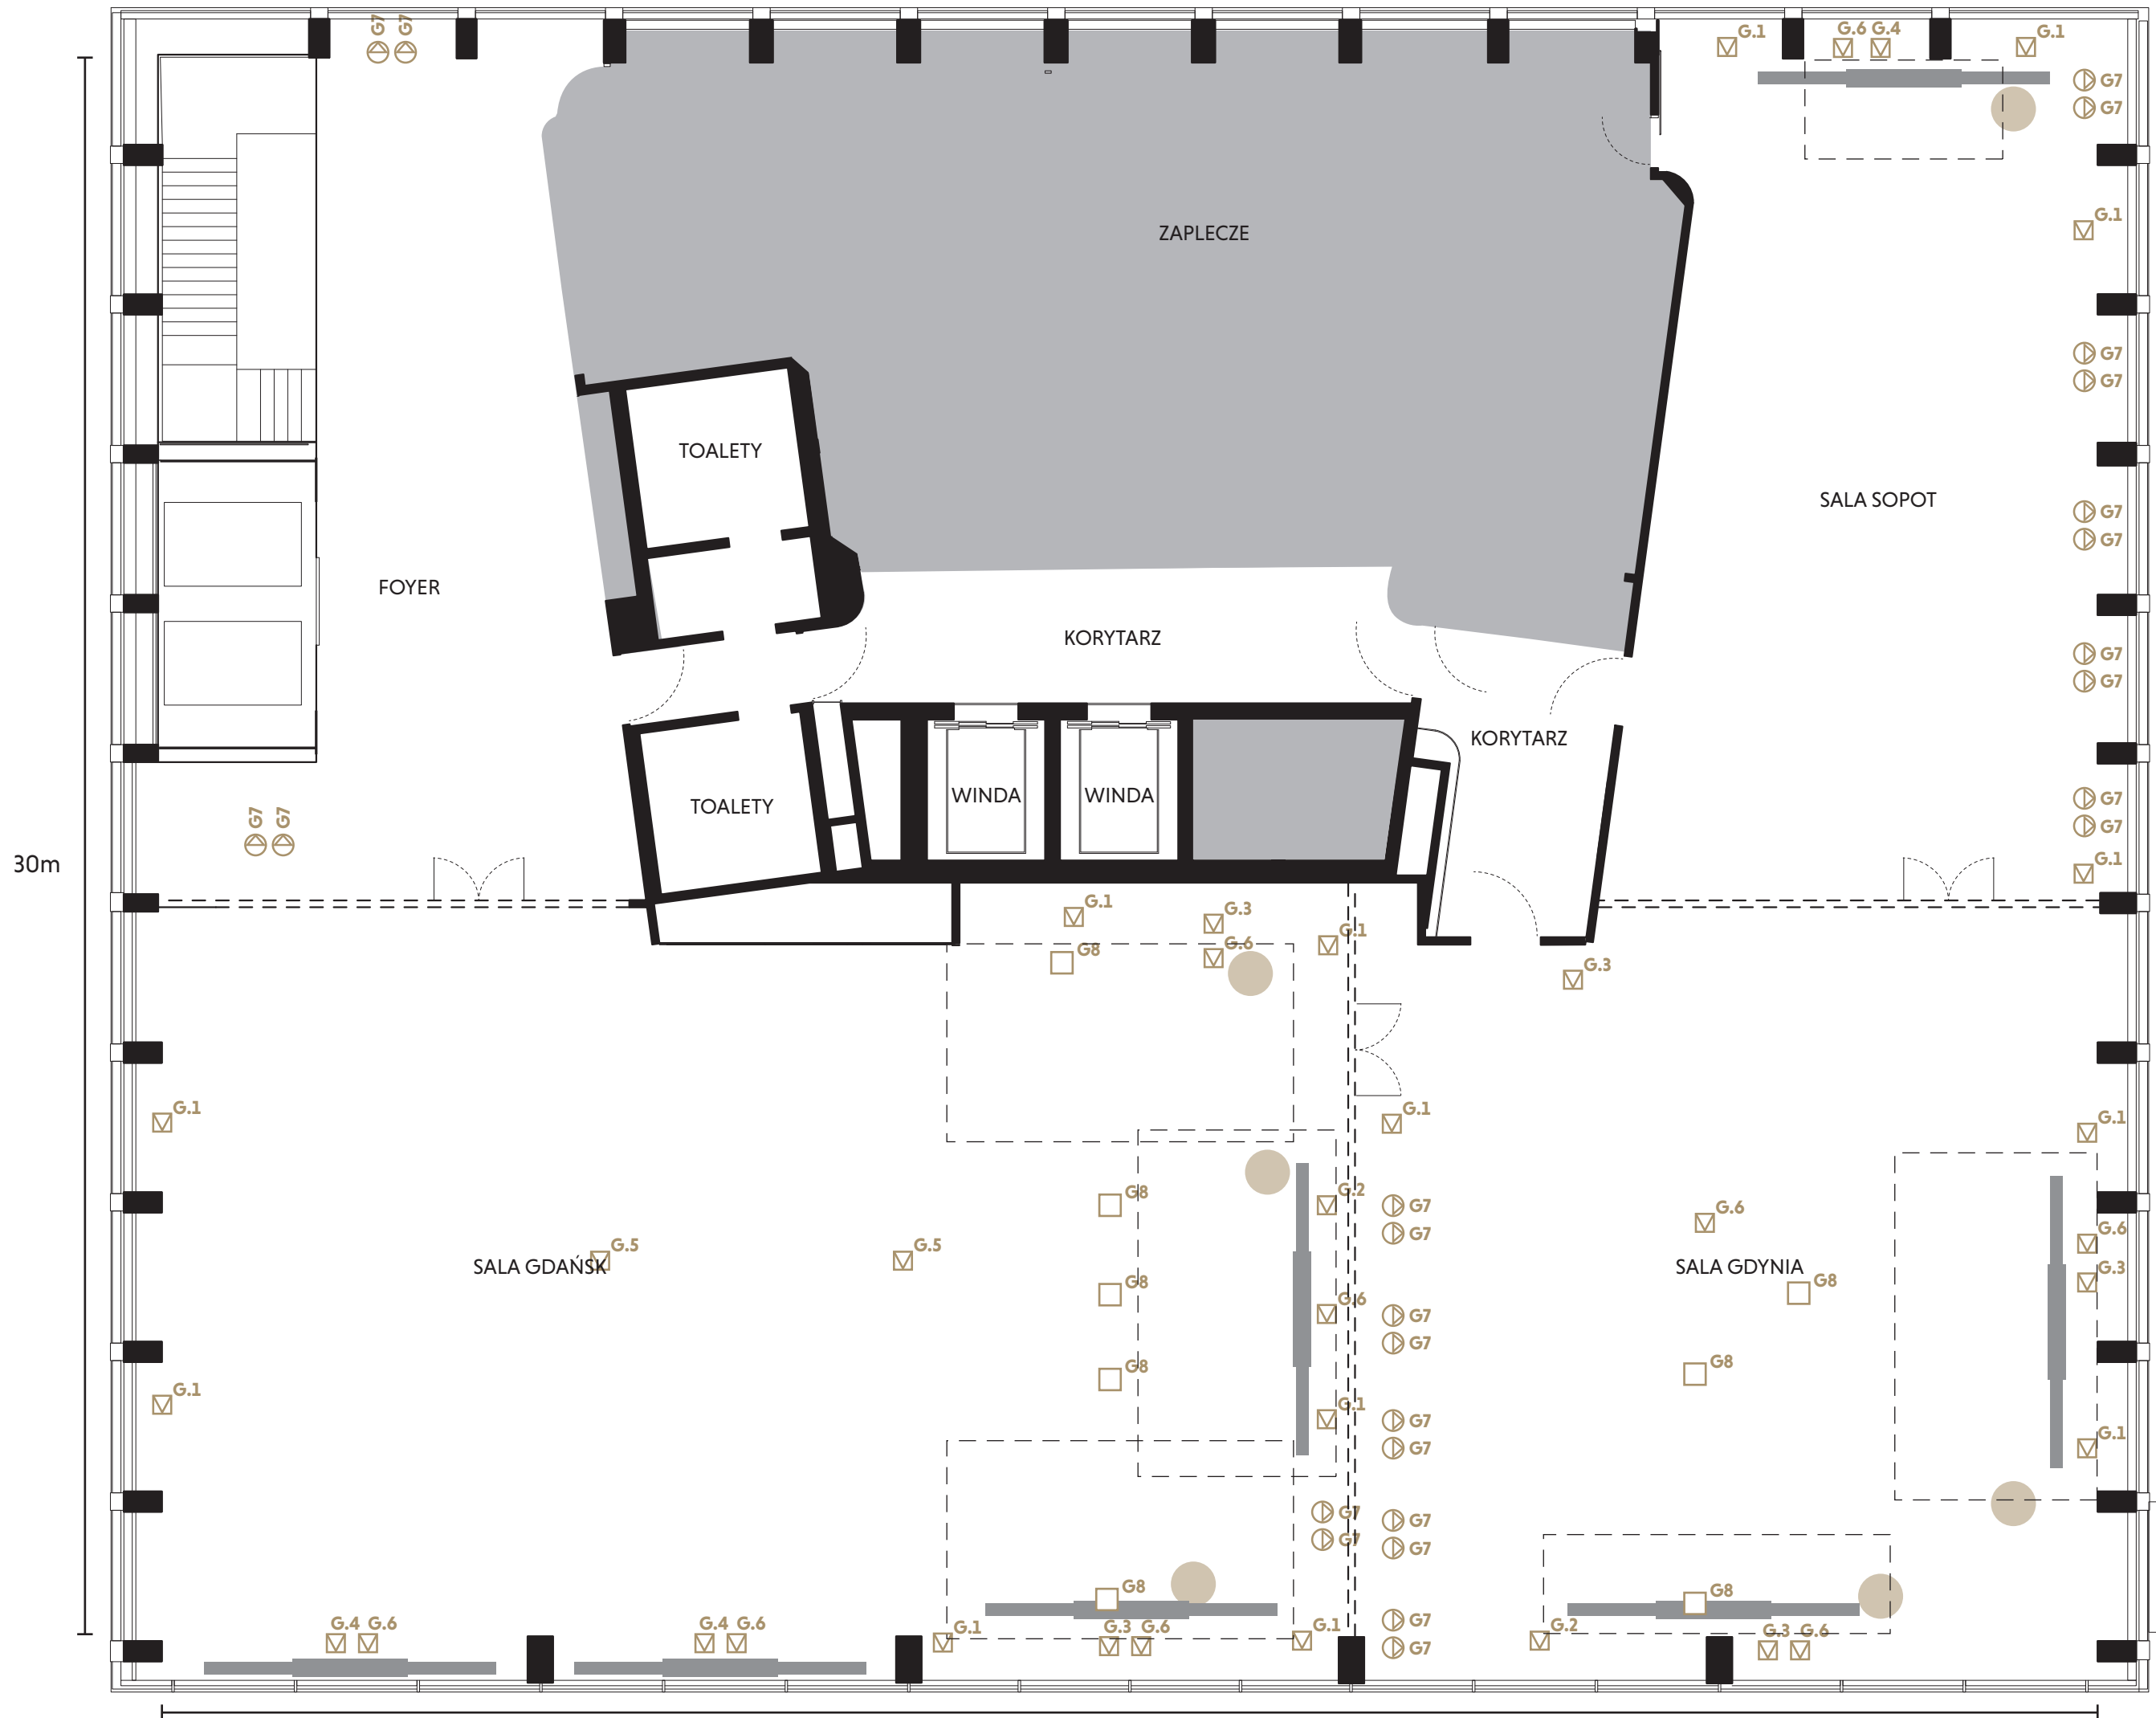

Olivia

## Sala Trójmiasto

powierzchnia:  
817m<sup>2</sup>

układ sali:  
PUSTA SALA

maksymalna liczba osób:  
350

35m


Morze

# Trójmiejski Park Krajobrazowy

**Olivia Star**  
TOP

## Typy puszek podłogowych

	G.1 - 4xRJ45, 1x230V
	G.2 - 8xRJ45, 3x230V
	G.3 - 8xRJ45, 2x230V,
	G.4 - 2xRJ45, 1x230V,
	G.5 - 2xRJ45, 2x230V
	G.6 - 1x400V
	G.7 - 1x230V
	G.8 - 6xRJ45, 1x230V, 1x400V zestaw gniazd sufitowych
	przykładowe lokalizacje ekranów LED
	prelegenci
	miejsce na scenę

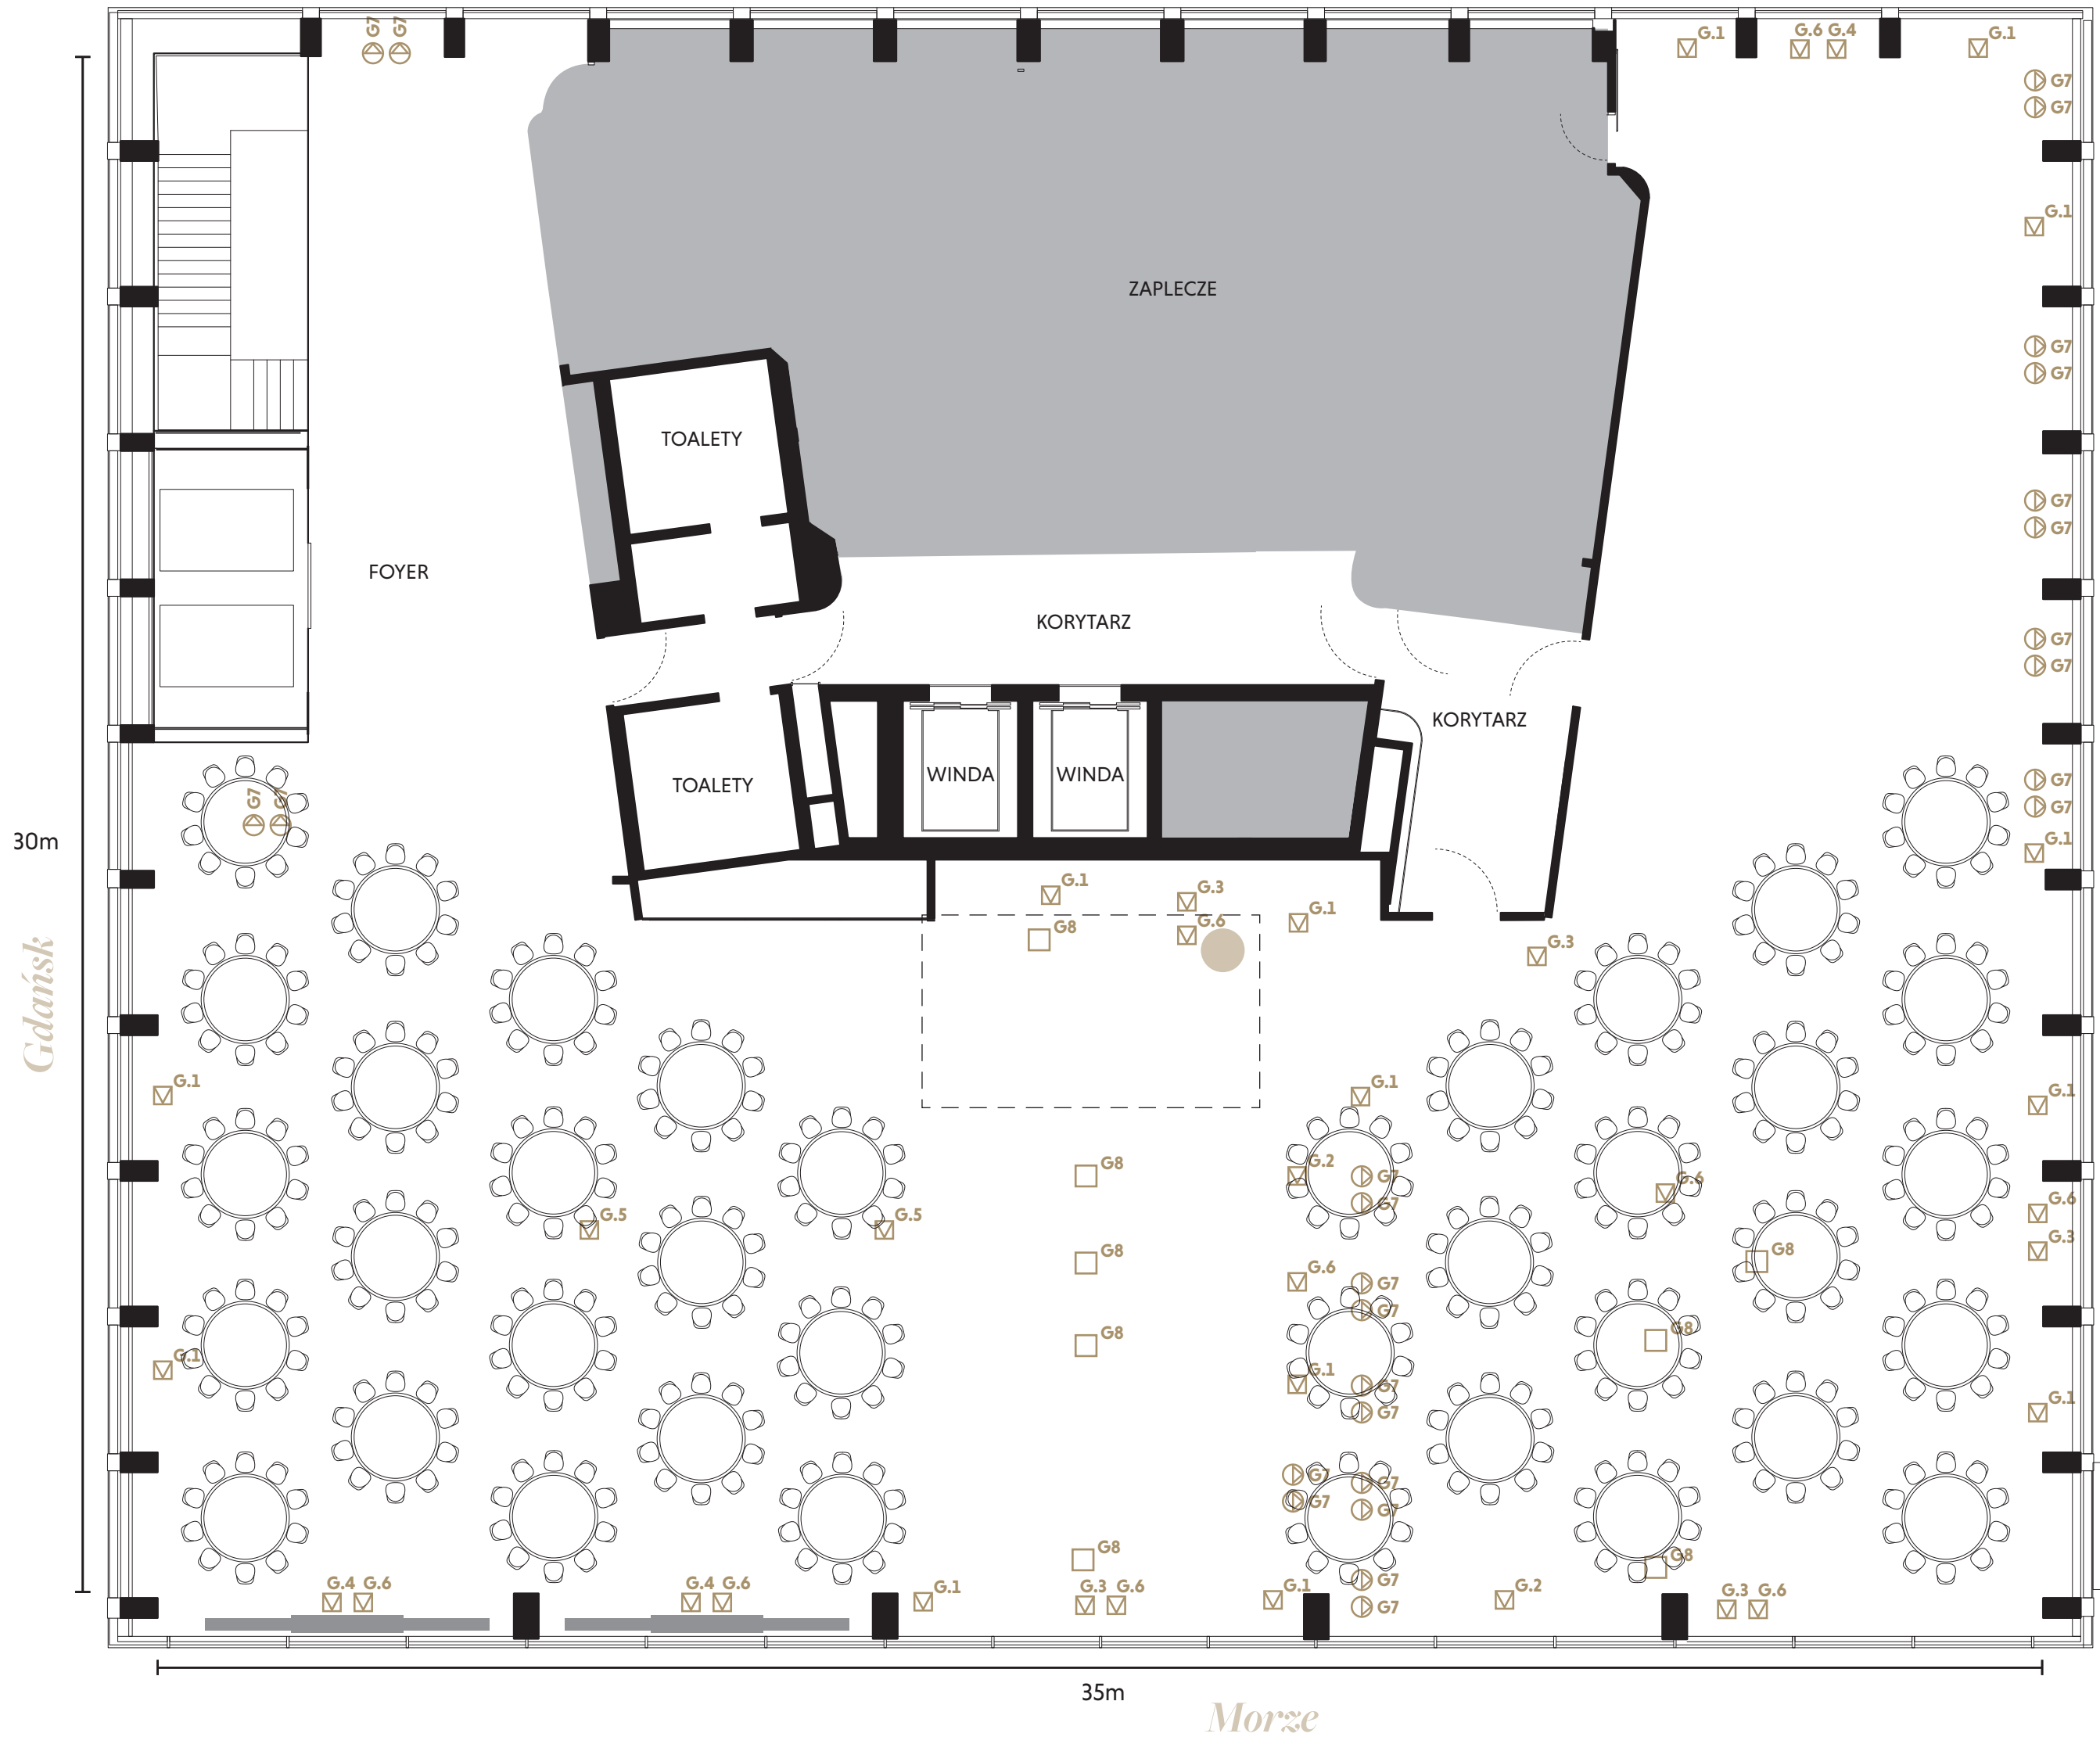

## Sala Trójmiasto

powierzchnia:  
817m<sup>2</sup>

układ sali:  
**BALOWY**

maksymalna liczba osób:  
350

# Trójmiejski Park Krajobrazowy

**Olivia Star**  
TOP

## Typy puszek podłogowych

	G.1 - 4xRJ45, 1x230V
	G.2 - 8xRJ45, 3x230V
	G.3 - 8xRJ45, 2x230V,
	G.4 - 2xRJ45, 1x230V,
	G.5 - 2xRJ45, 2x230V
	G.6 - 1x400V
	G.7 - 1x230V
	G.8 - 6xRJ45, 1x230V, 1x400V zestaw gniazd sufitowych
	przykładowe lokalizacje ekranów LED
	prelegenci
	miejsce na scenę

Gdańsk

30m


Gdańsk

## Sala Trójmiasto

powierzchnia:  
817m<sup>2</sup>

układ sali:  
TEATRALNY

maksymalna liczba osób:  
350

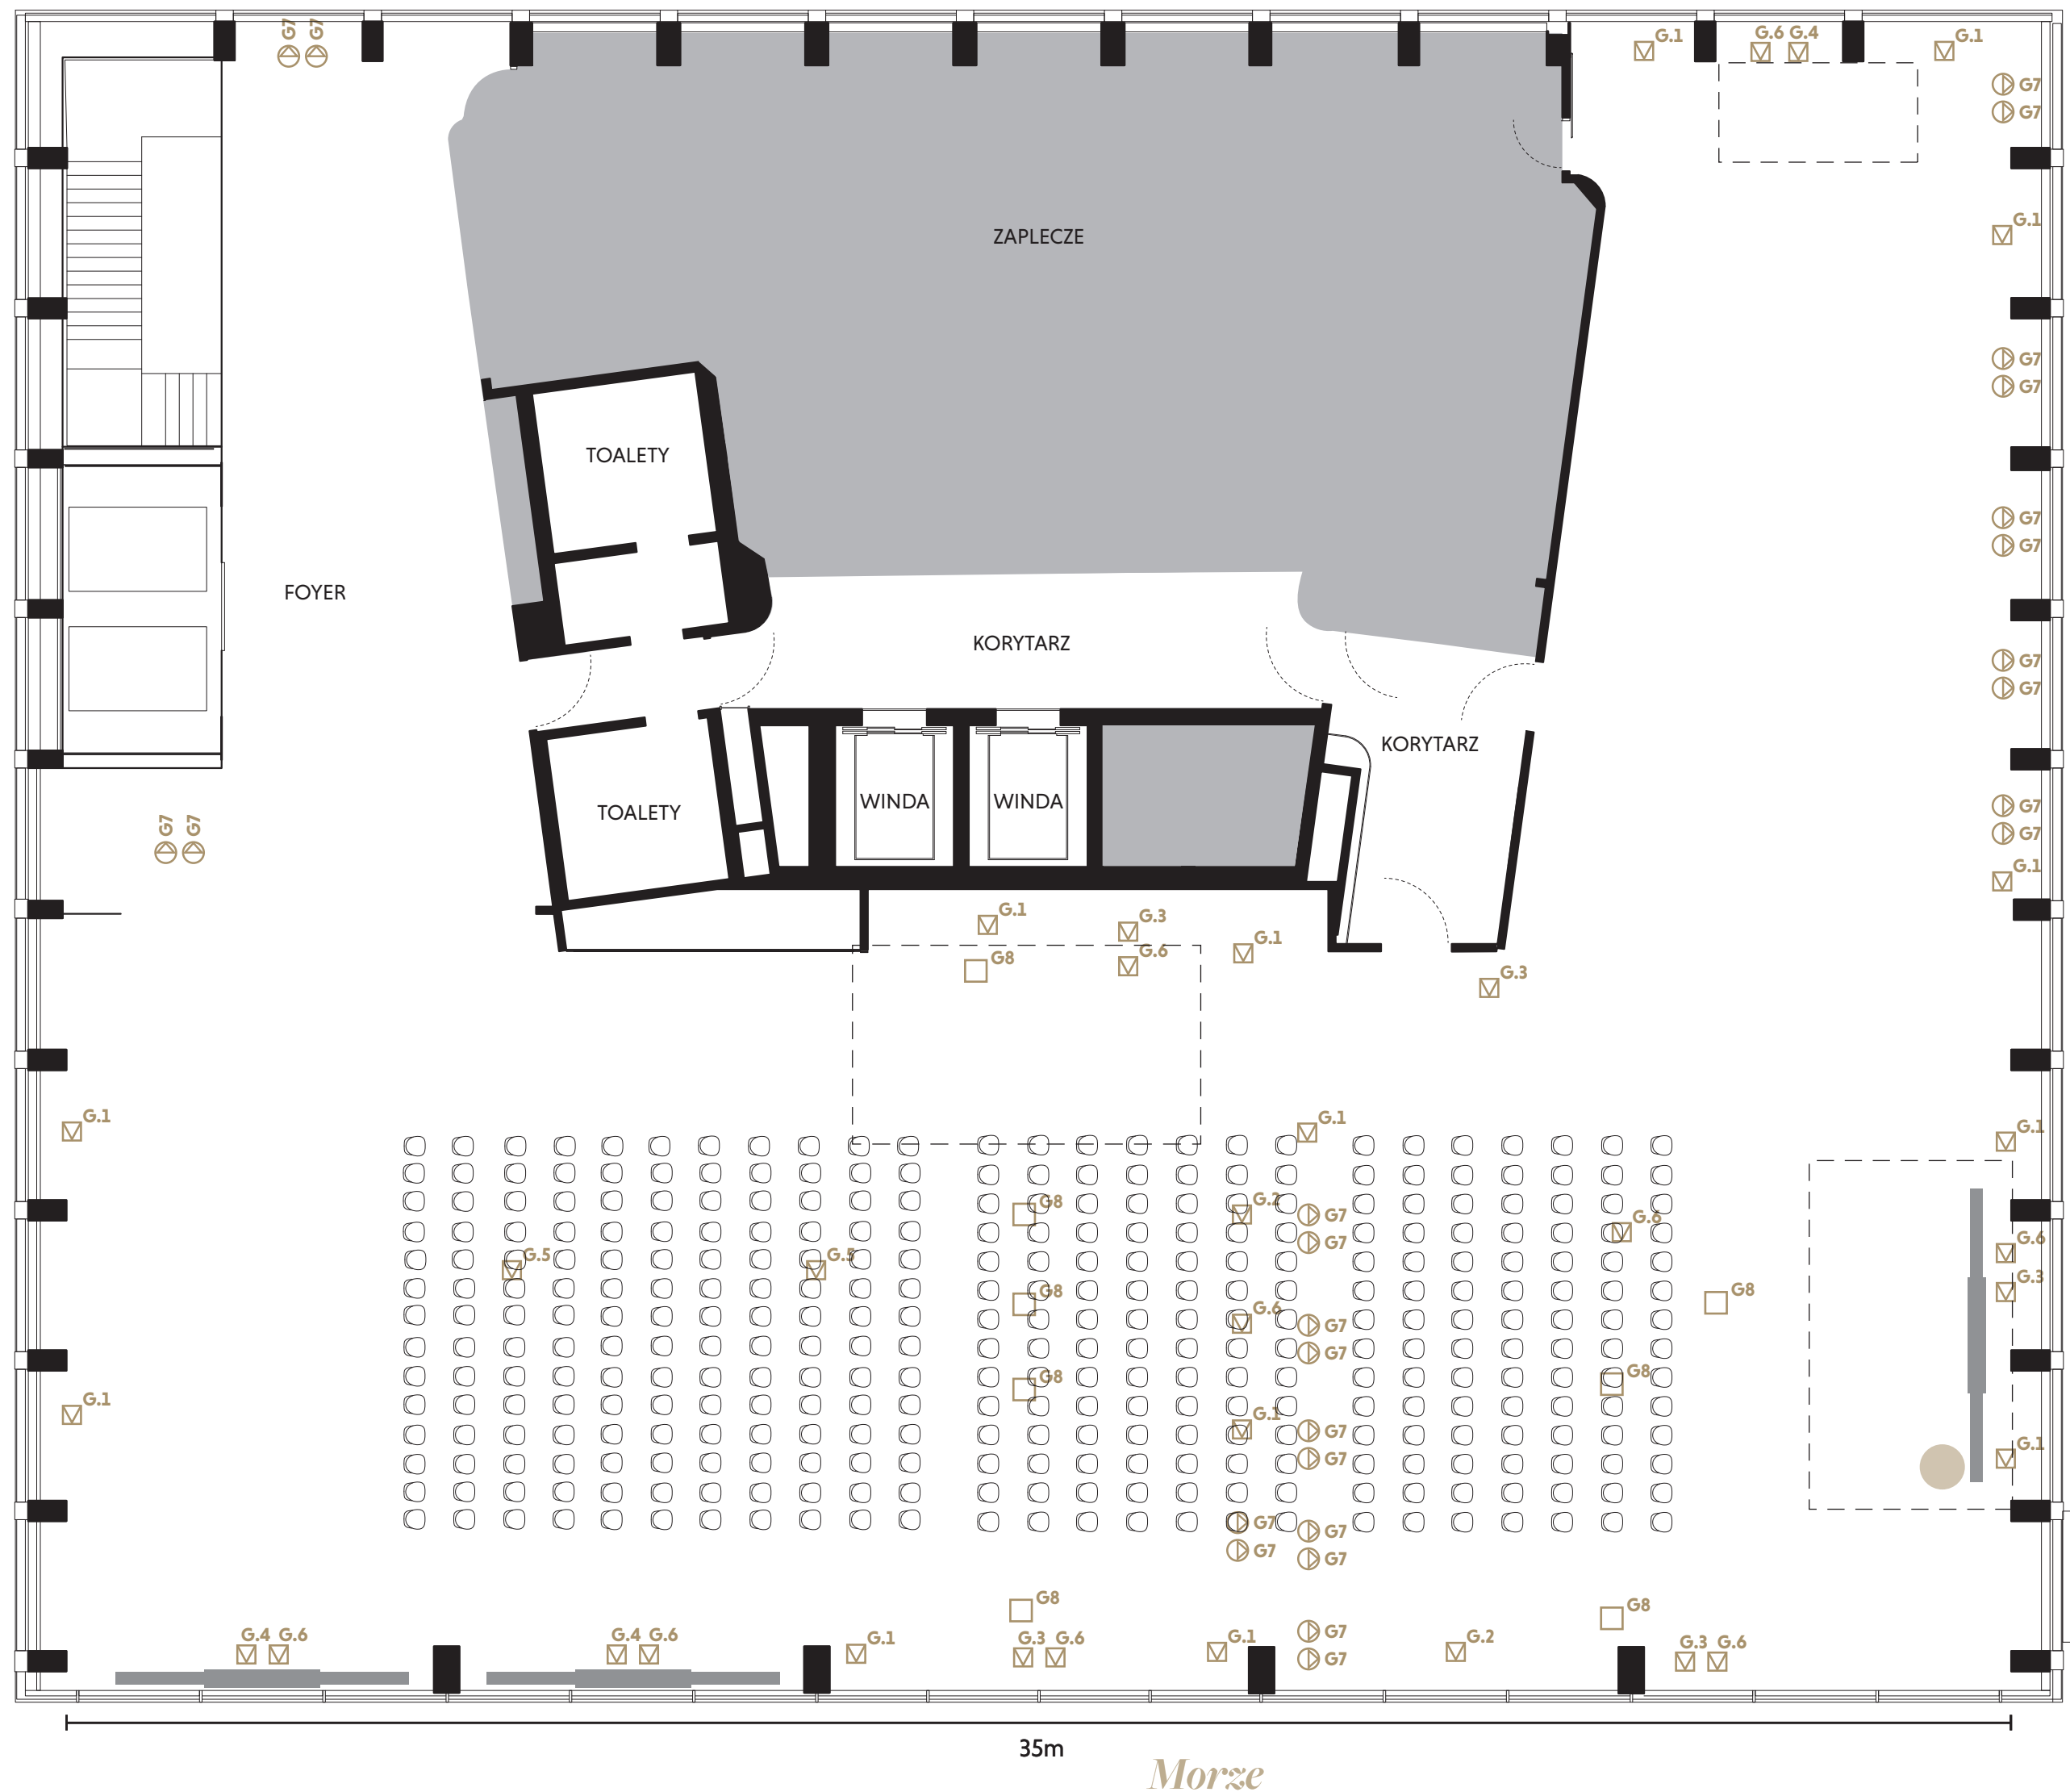

Olivia

35m

Morze