

Typy puszek podłogowych


G	G.1 - 4xRJ45, 1x230V
	G.2 - 8xRJ45, 3x230V
	G.3 - 8xRJ45, 2x230V,
	G.4 - 2xRJ45, 1x230V,
	G.5 - 2xRJ45, 2x230V
	G.6 - 1x400V
G7	G.7 - 1x230V
G8	G.8 - 6xRJ45, 1x230V, 1x400V zestaw gniazd sufitowych
	przykładowe lokalizacje ekranów LED
	prelegenci

Sala Las

powierzchnia:
50m²

maksymalna liczba osób:
50


Trójmiejski Park Krajobrazowy

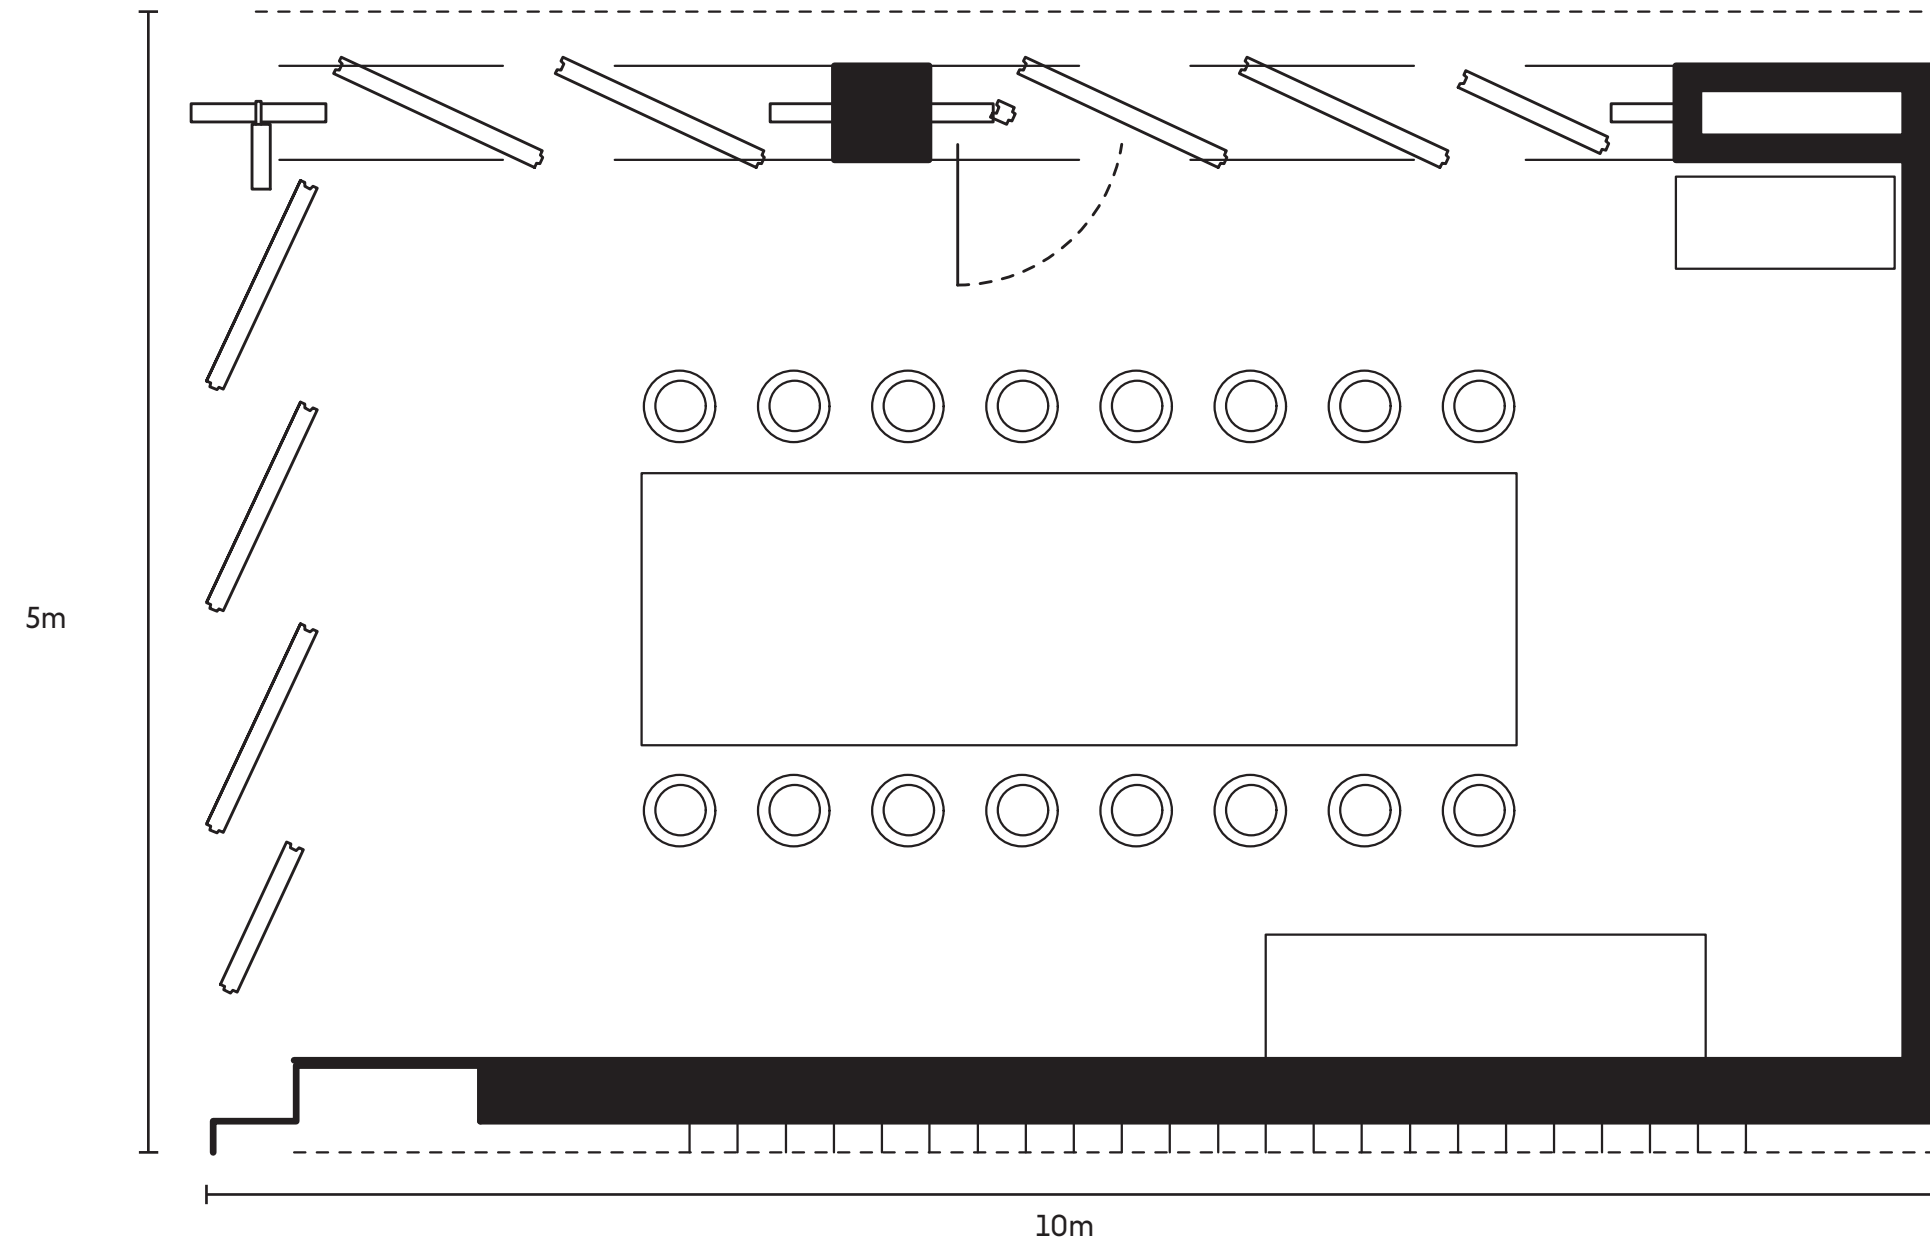

Typy puszek podłogowych

G	G.1 - 4xRJ45, 1x230V
	G.2 - 8xRJ45, 3x230V
	G.3 - 8xRJ45, 2x230V,
	G.4 - 2xRJ45, 1x230V,
	G.5 - 2xRJ45, 2x230V
	G.6 - 1x400V
G7	G.7 - 1x230V
G8	G.8 - 6xRJ45, 1x230V, 1x400V zestaw gniazd sufitowych
	przykładowe lokalizacje ekranów LED
	prelegenci

Trójmiejski Park Krajobrazowy

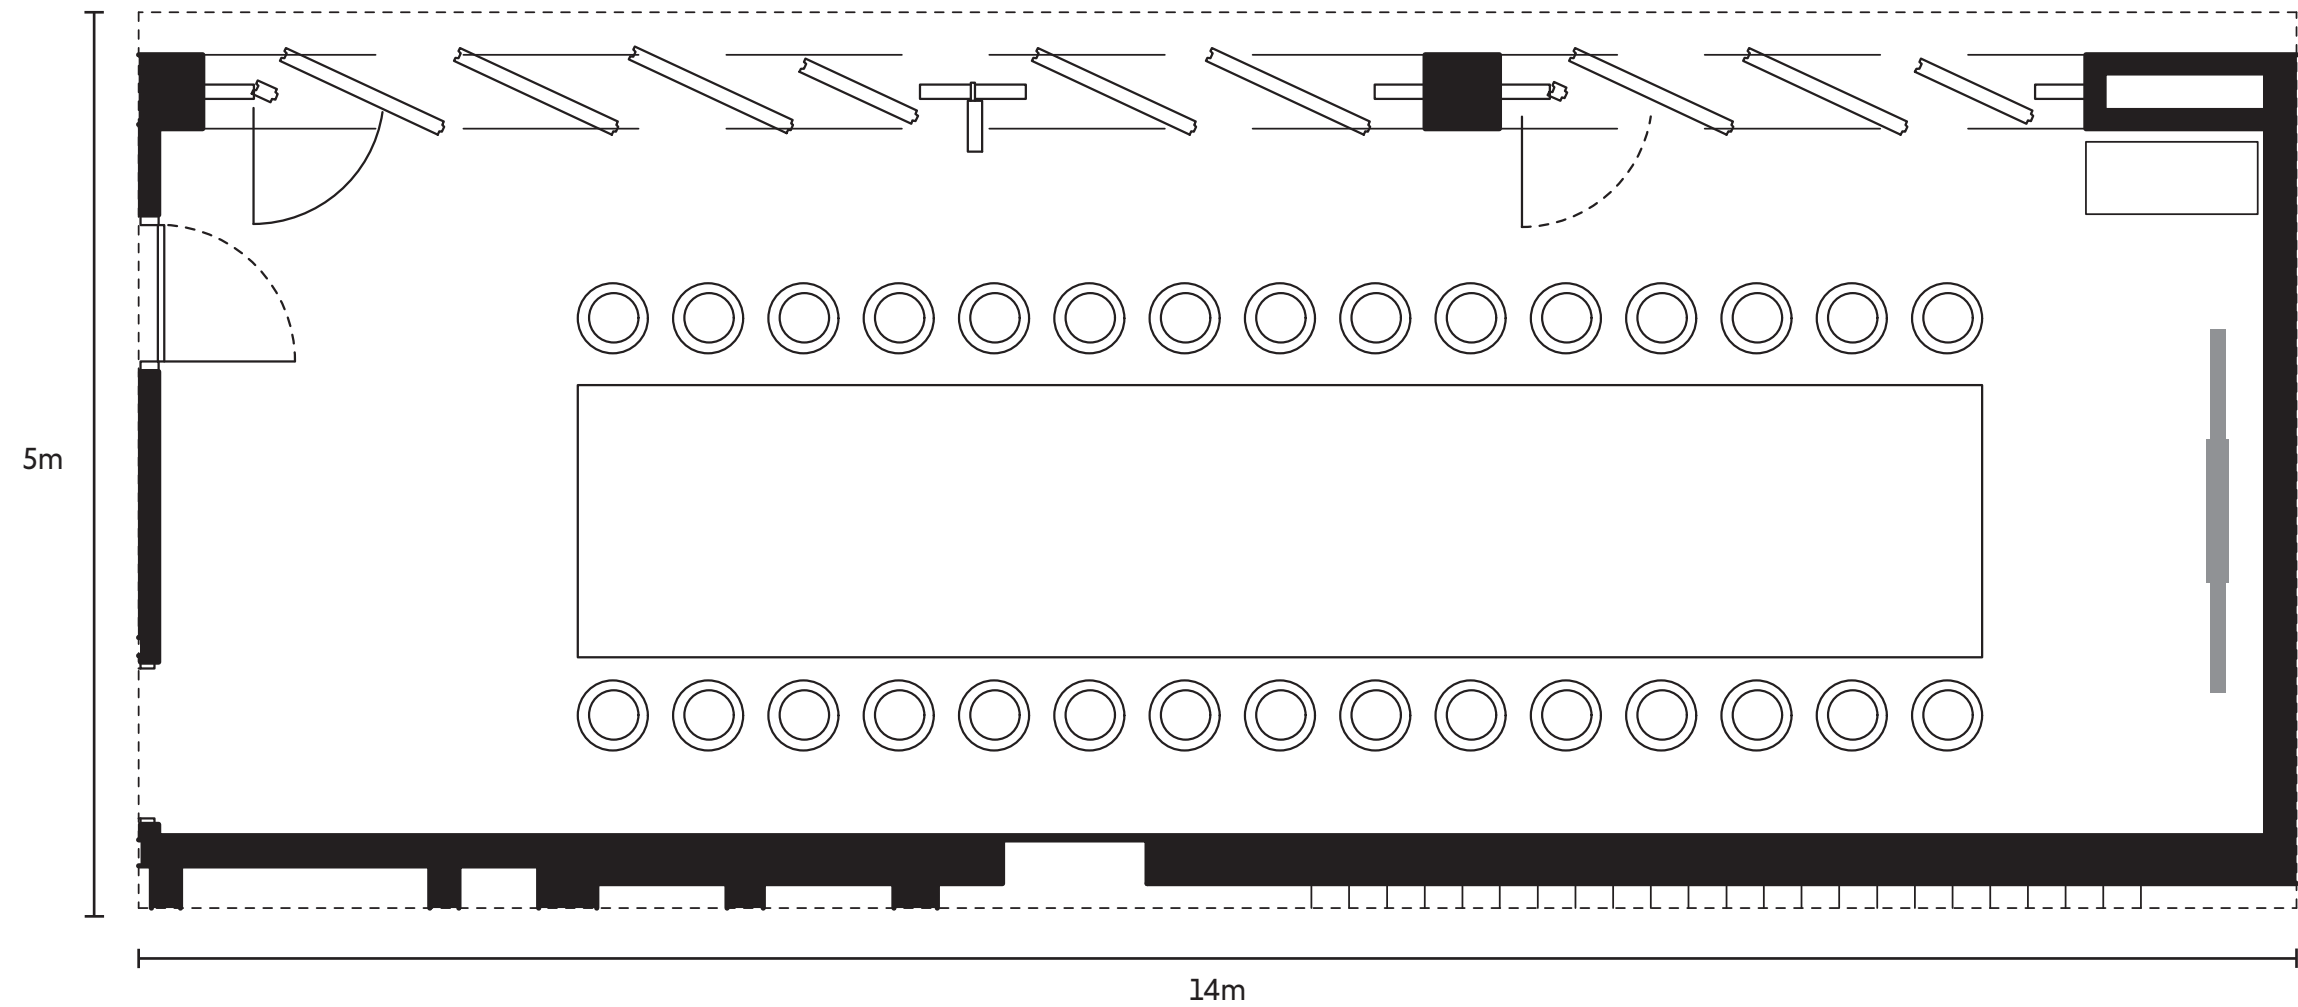

Sala Park + Las

powierzchnia:
70m²

maksymalna liczba osób:
70